


PLACE DU JEU DE BALLE

VOSSENPLEIN

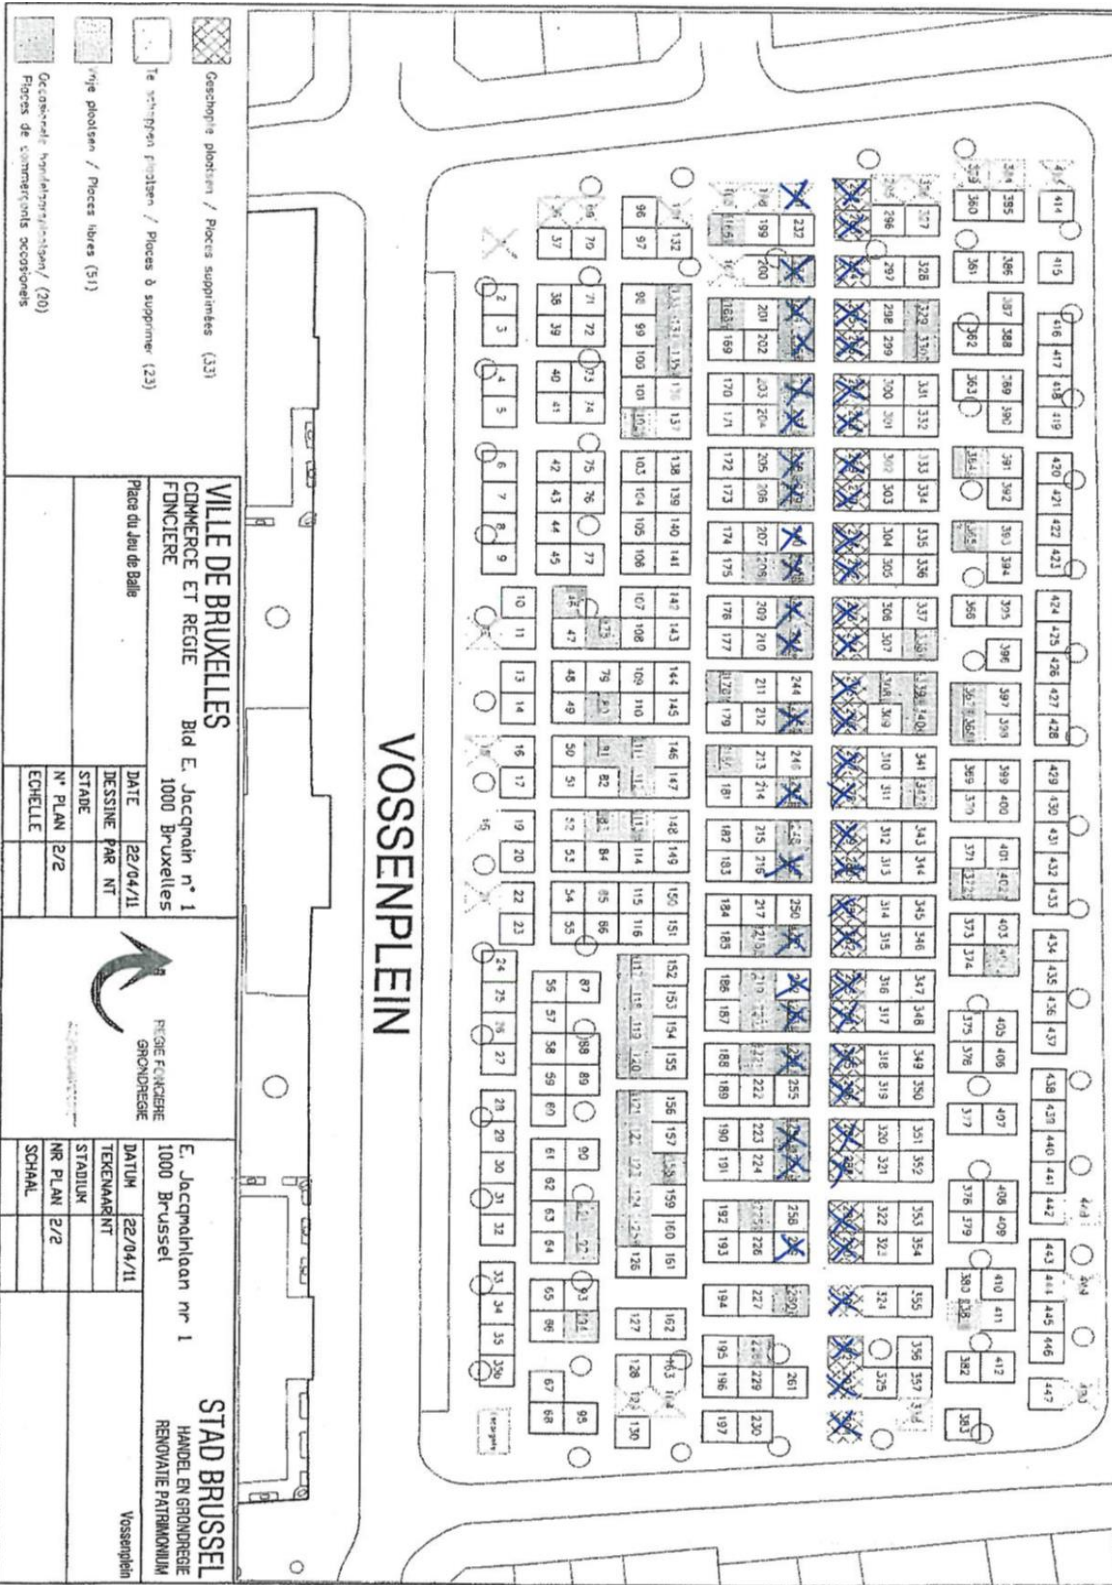

VILLE DE BRUXELLES COMMERCE ET REGIE Bid E. Jacquain n° 1 FONCIERE 1000 Bruxelles		STAD BRUSSEL HANDEL EN GRONDREGIE RENOVATIE PATRIMONIUM Vossenplein	
Plaça del Jeu de Balle		Plaça del Jeu de Balle	
DATE	22/04/11	DATE	22/04/11
DESSINE PAR NT		DESSINE PAR NT	
STADE		STADIUM	
N° PLAN	2/2	N° PLAN	2/2
ECHELLE		SCHAAL	